


舞台平面図 1/100  
(3尺/目)

年 月 日

催物名 \_\_\_\_\_

舞台監督 \_\_\_\_\_

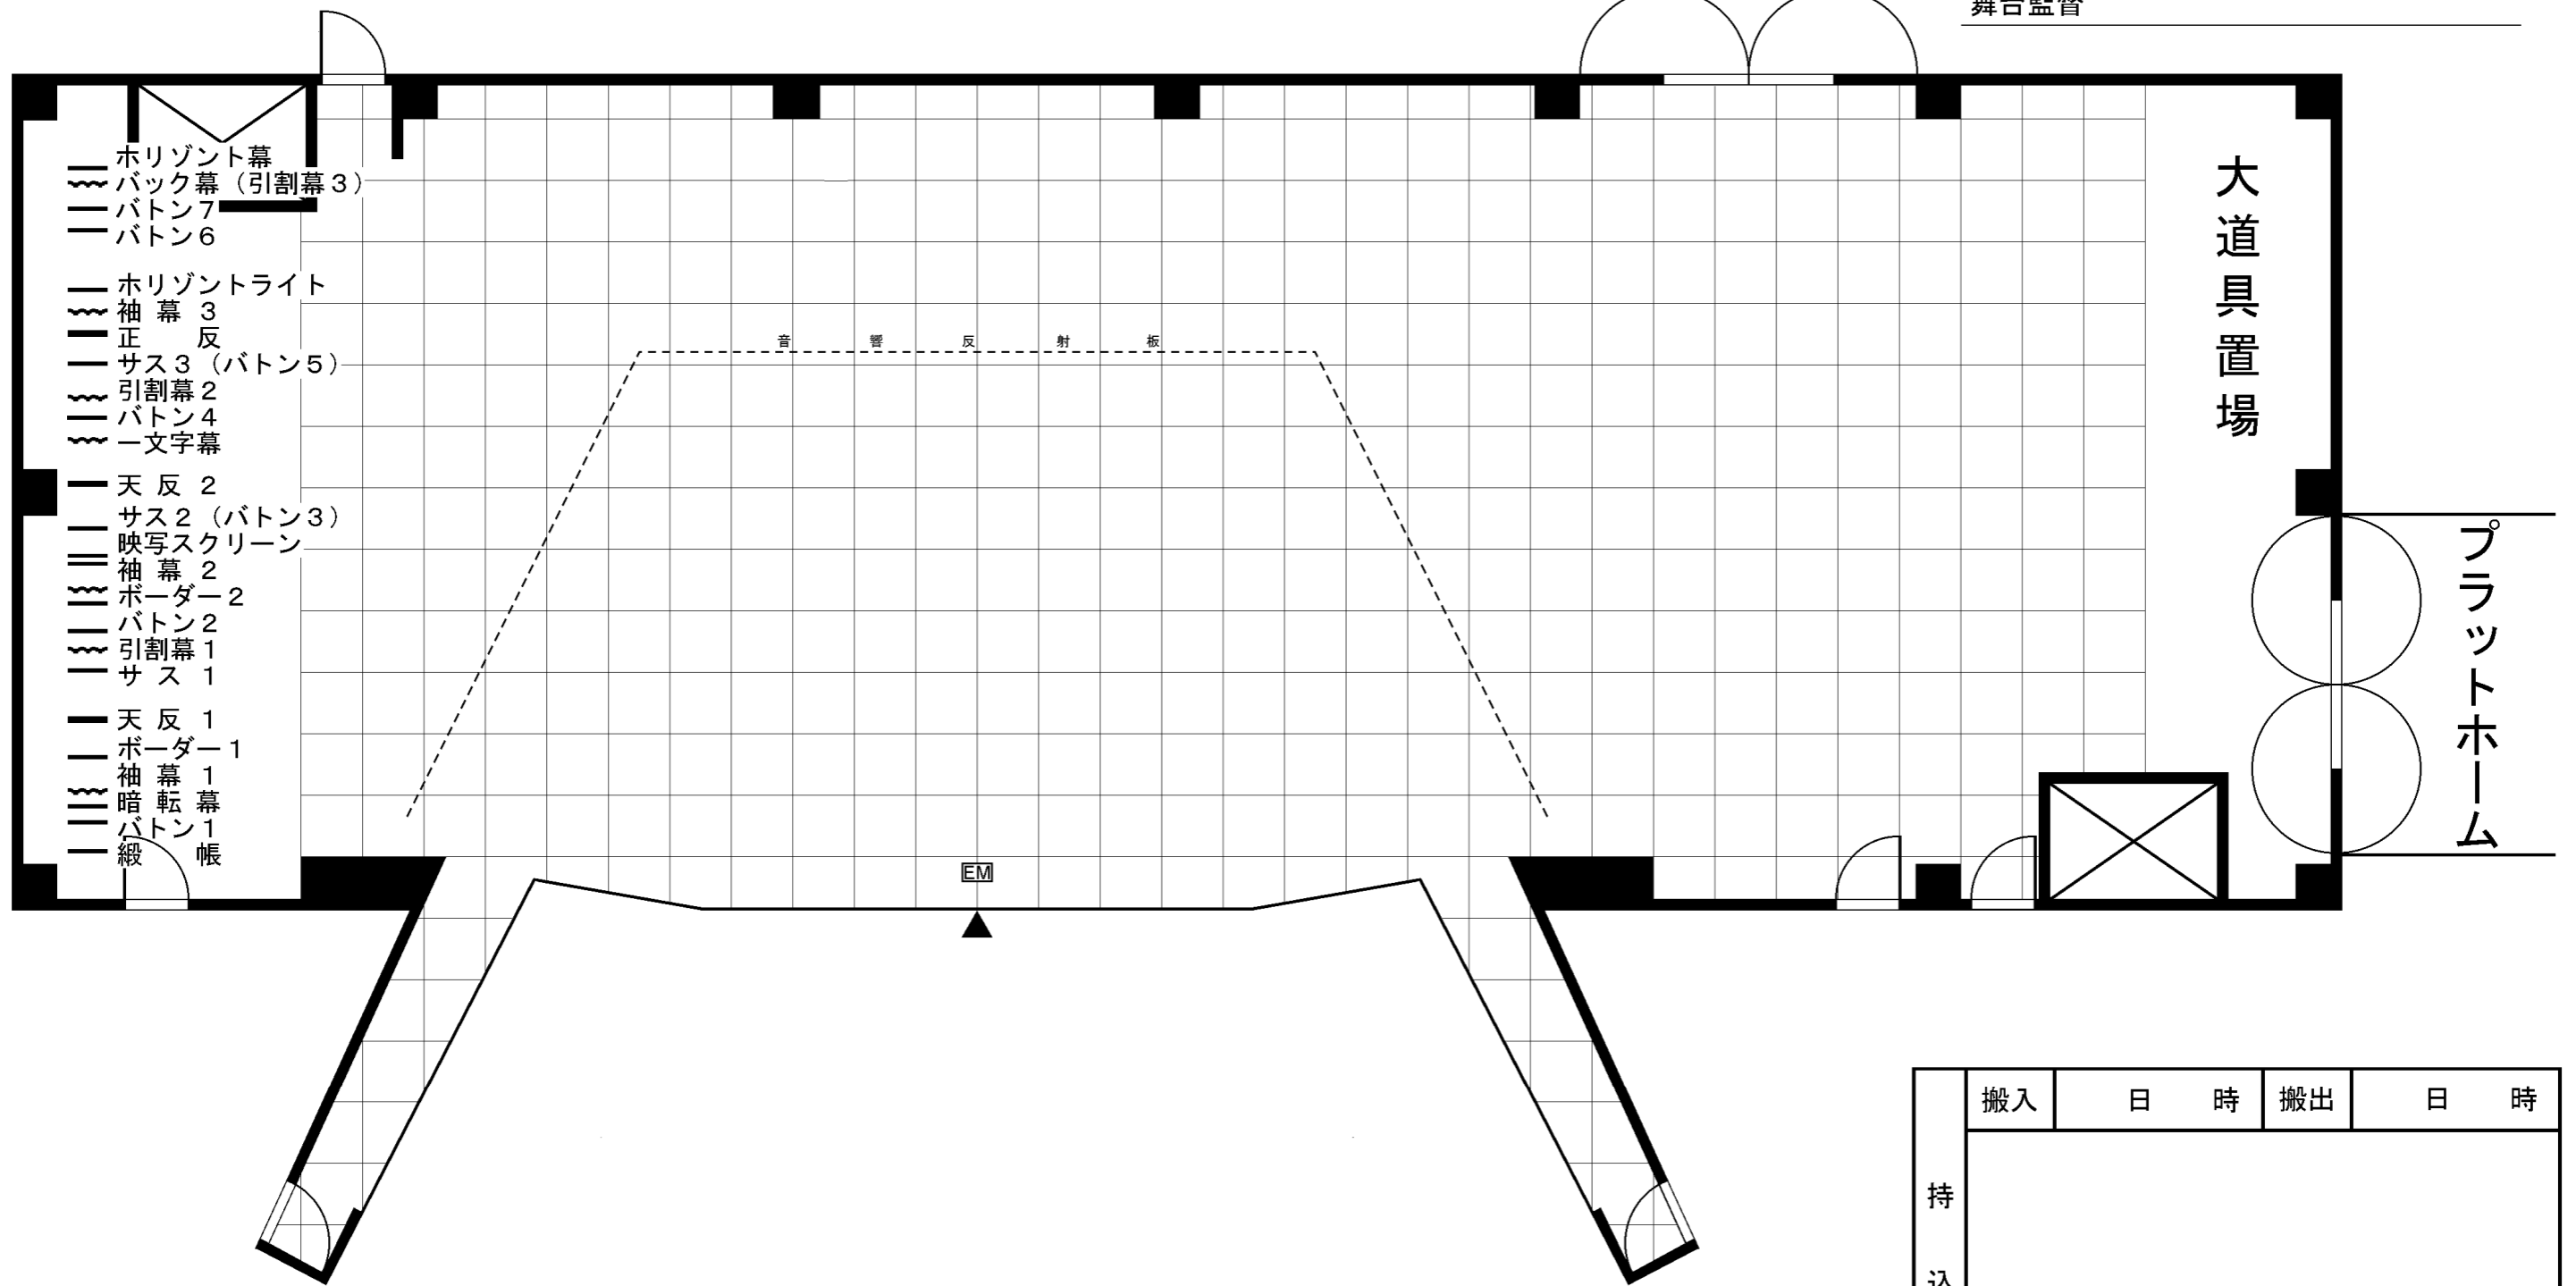

- ホリゾン幕
- ≡ バック幕 (引割幕3)
- バトン7
- バトン6
- ホリゾンライト
- ≡ 袖幕3
- 正反
- サス3 (バトン5)
- ≡ 引割幕2
- バトン4
- ≡ 一文字幕
- 天反2
- サス2 (バトン3)
- ≡ 映写スクリーン
- ≡ 袖幕2
- ≡ ポーダー2
- バトン2
- ≡ 引割幕1
- サス1
- 天反1
- ポーダー1
- ≡ 袖幕1
- ≡ 暗転幕
- バトン1
- 綴帳

美濃市文化会館

持込品	搬入	日 時	搬出	日 時
	(担当者 )			