


1階

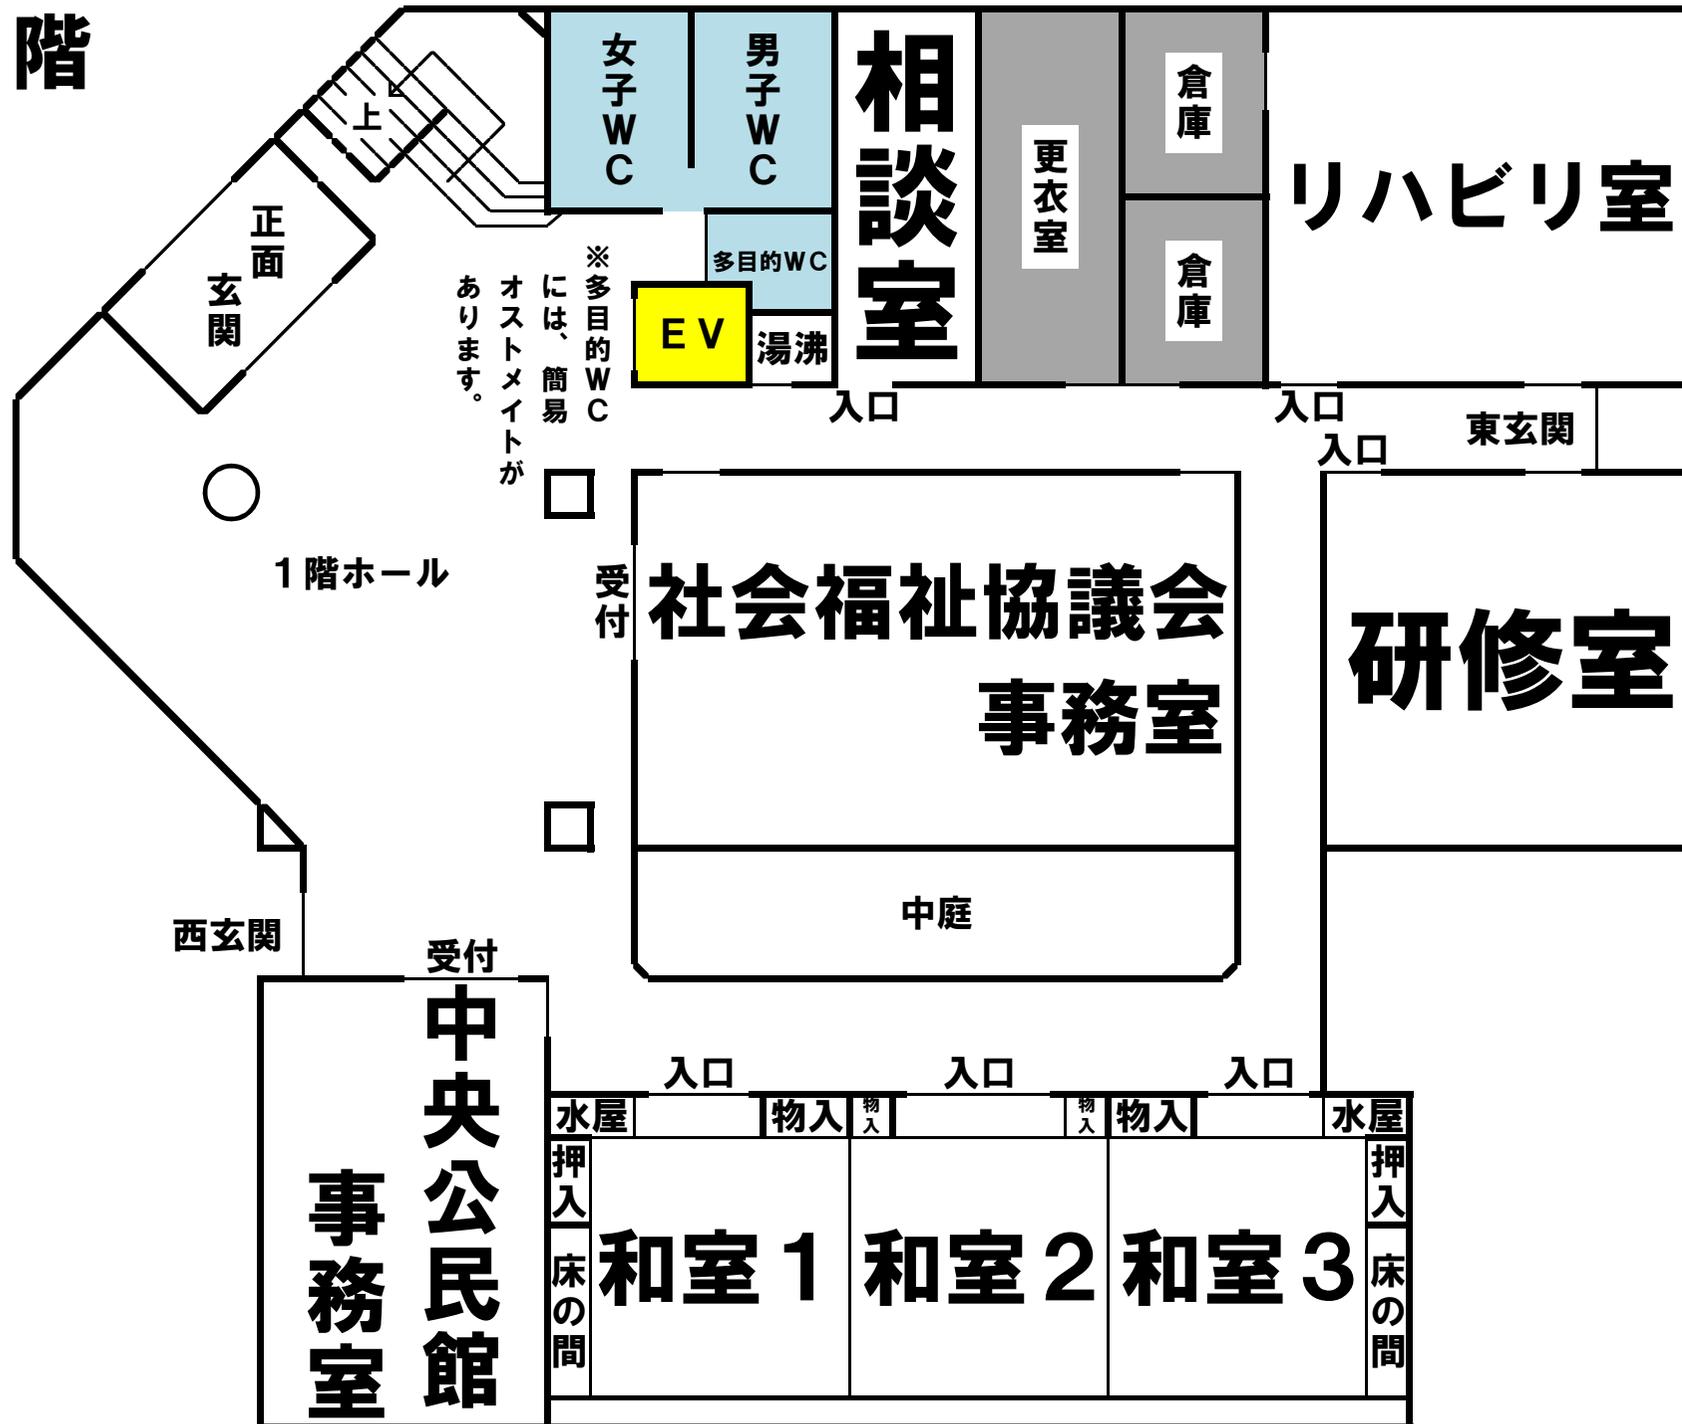

※多目的WC
には、簡易
オストメイトが
あります。

